


NÁVRH ŘEŠENÍ : ZNR 230078 – Orientační náčrt

ZADAVATEL: Společenství vlastníků jednotek Poljanovova 3158, 3159

MÍSTO INSTALACE: Poljanovova 3158/3; 143 00 Praha 12 – Modřany

ZAŘÍZENÍ: externí roštová rampa 14,5x1,5m materiál: žárově pozinkovaná ocel, pororošt malá oka 34/11mm s protiskluzem

Pororošty budou kladeny tak, že vzdálenosti mezi jednotlivými profily pororoštu budou v podélném směru (=ve směru chůze) 11mm a v příčném směru 34mm.

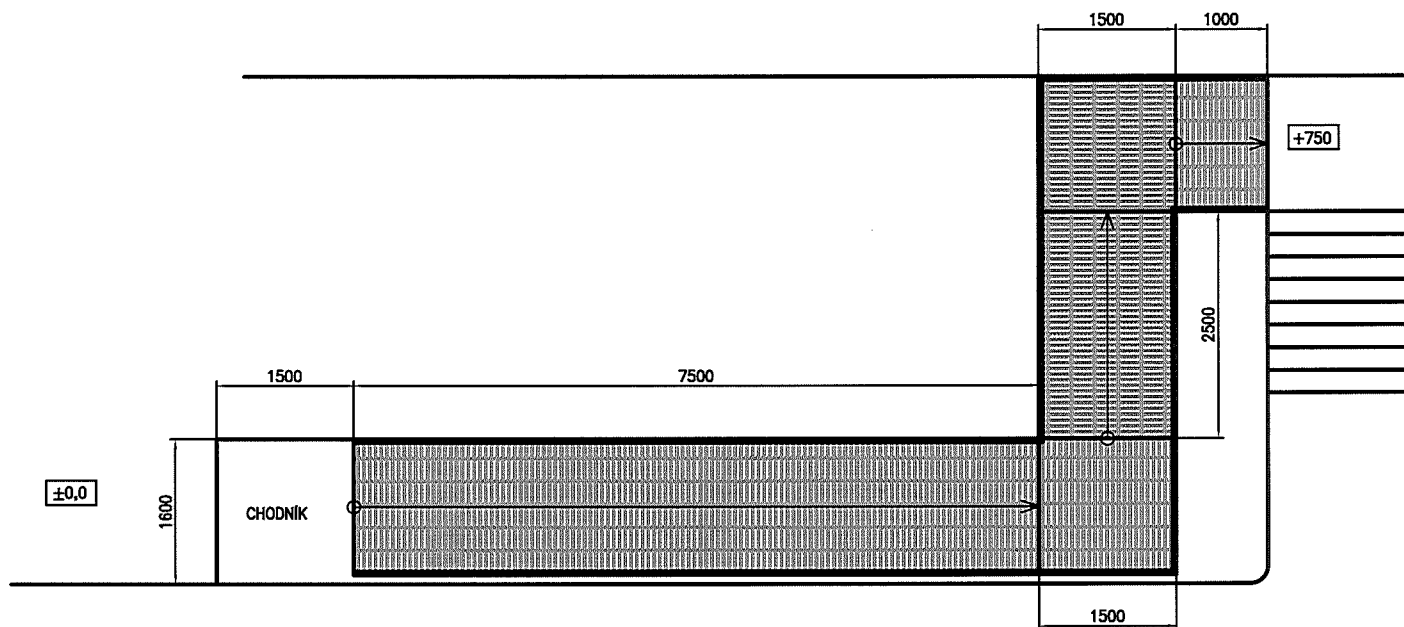

V Lipůvce, dne 16.10.2023, Petr Sychra